


VOORGEVEL





LINKER ZIJGEVEL

ACHTERGEVEL


RECHTER ZIJGEVEL

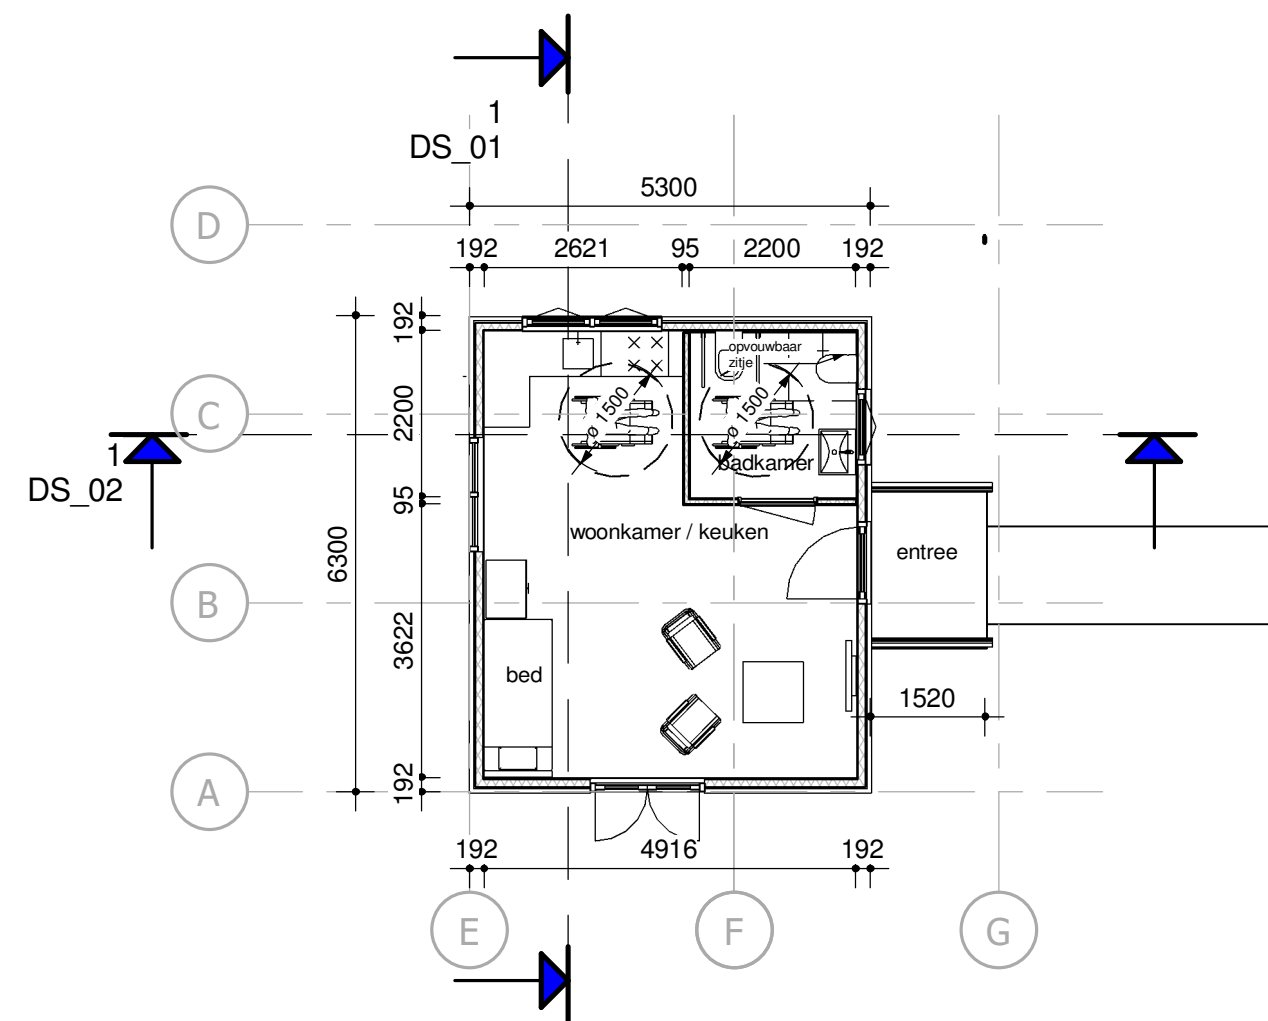

PLATTEGROND

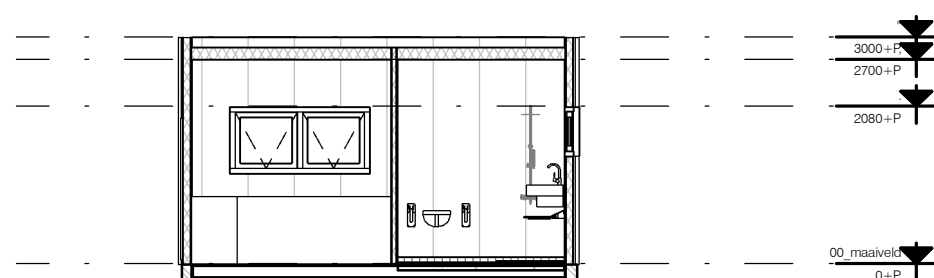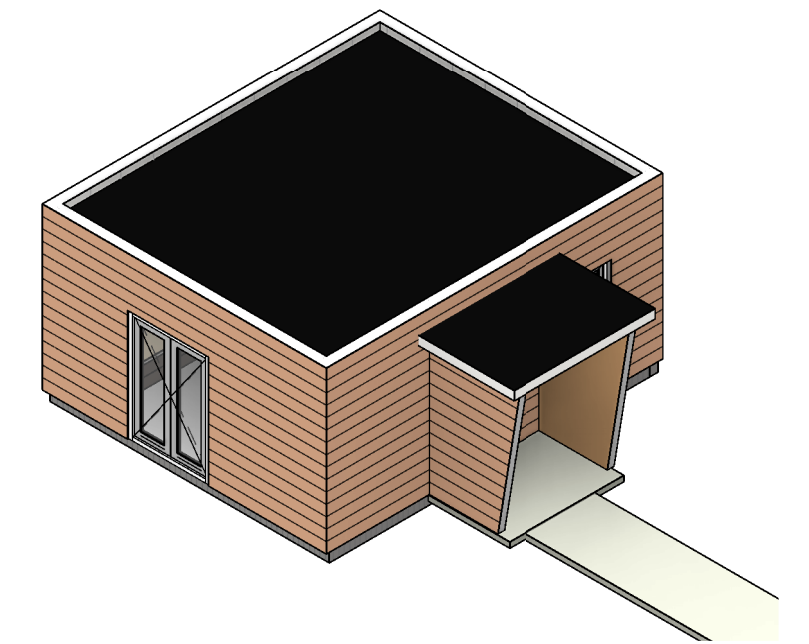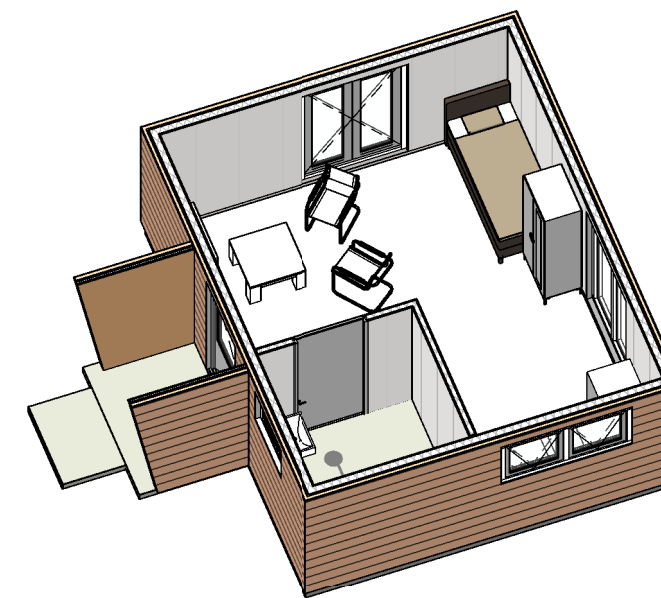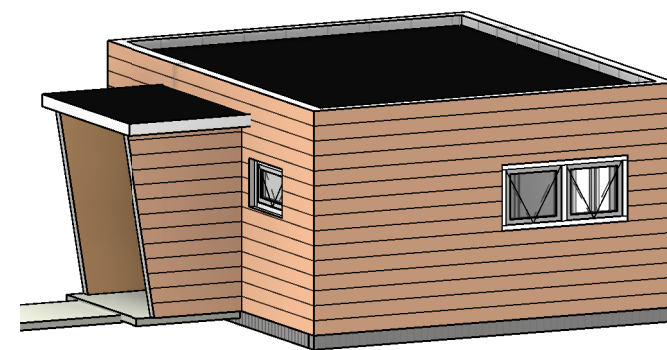

doorsnede 02

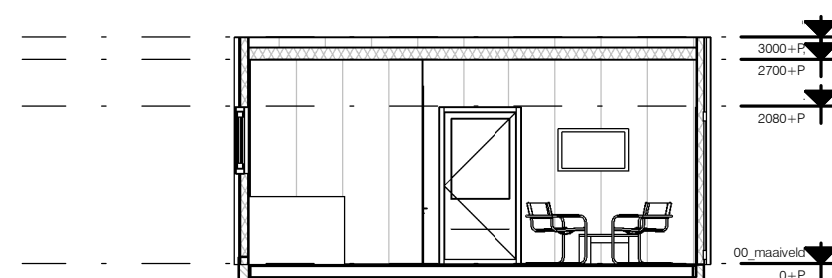

doorsnede 01

werk Mantelzorg unit 530 x 630		bladnr 1	
opdrachtgever		onderwerp Mantelzorg unit	
		Koopmantelzorgwoning Argusvlinder 13 8472 DD Wolvega	
		schaal: 1 : 100 get.: hein van der helm dd.: 11/07/2017 bouwlaag / bouwdeel	afmetingen: A2
T: 0561-475894 M. 06-46436908 W: www.koopmantelzorgwoning.nl E: info@koopmantelzorgwoning.nl		discipline: kadaster:	