




VOORGEVEL





LINKER ZIJGEVEL

ACHTERGEVEL


RECHTER ZIJGEVEL

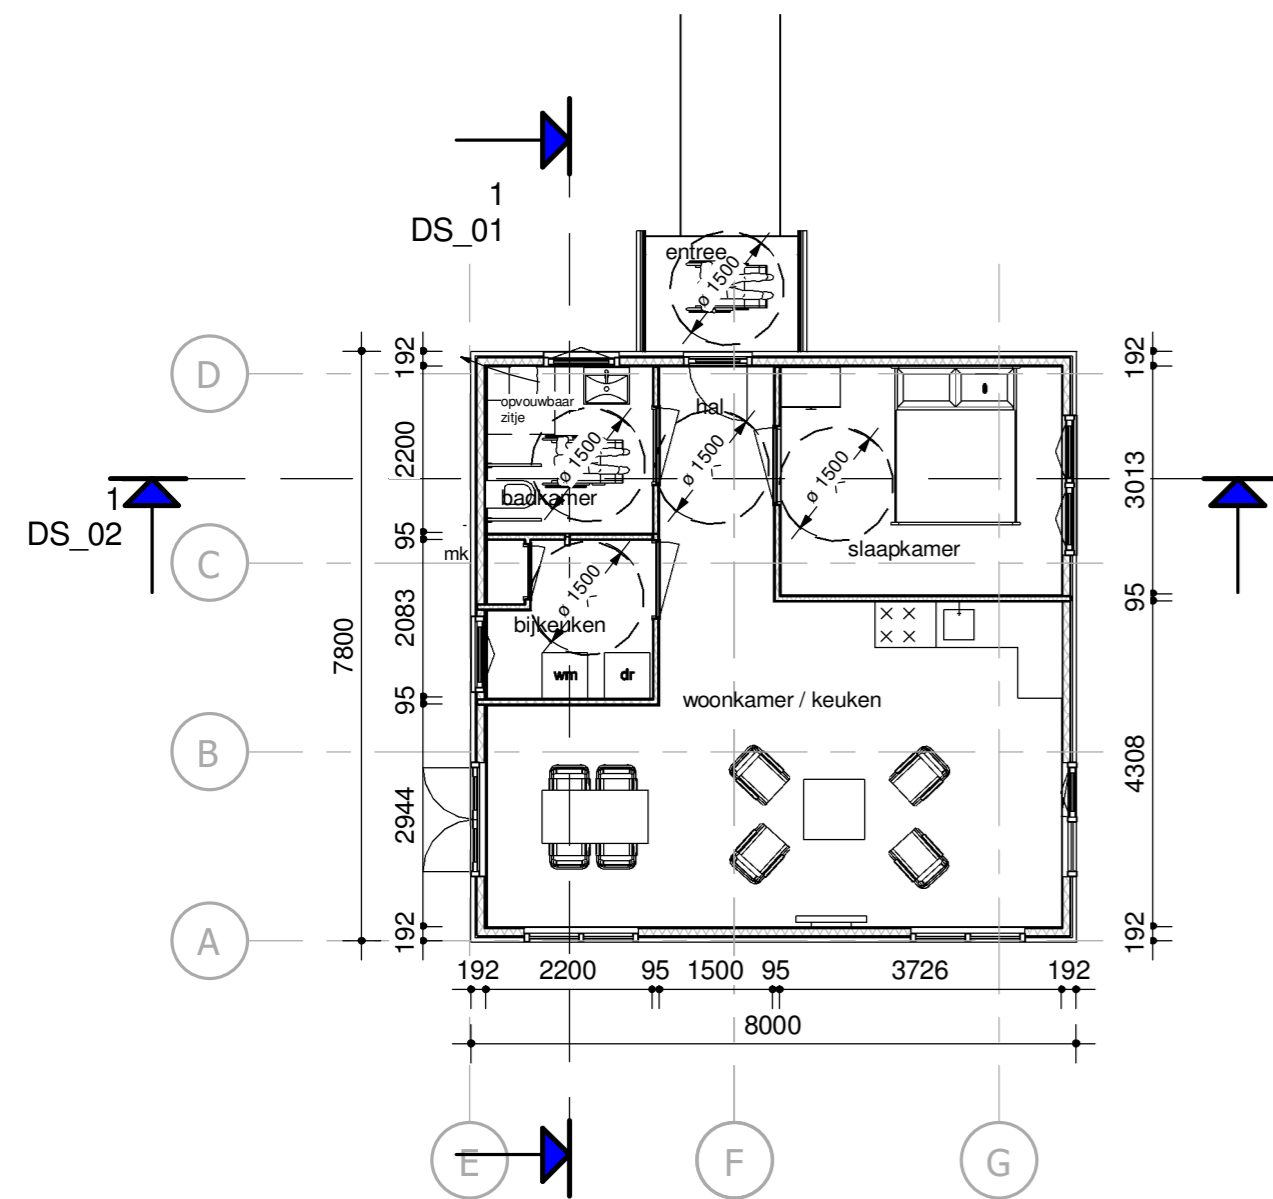

PLATTEGROND

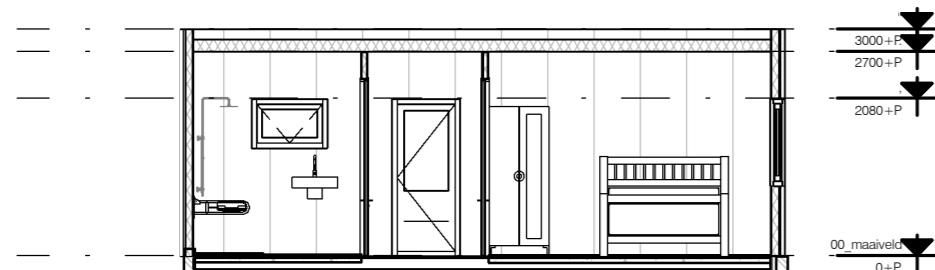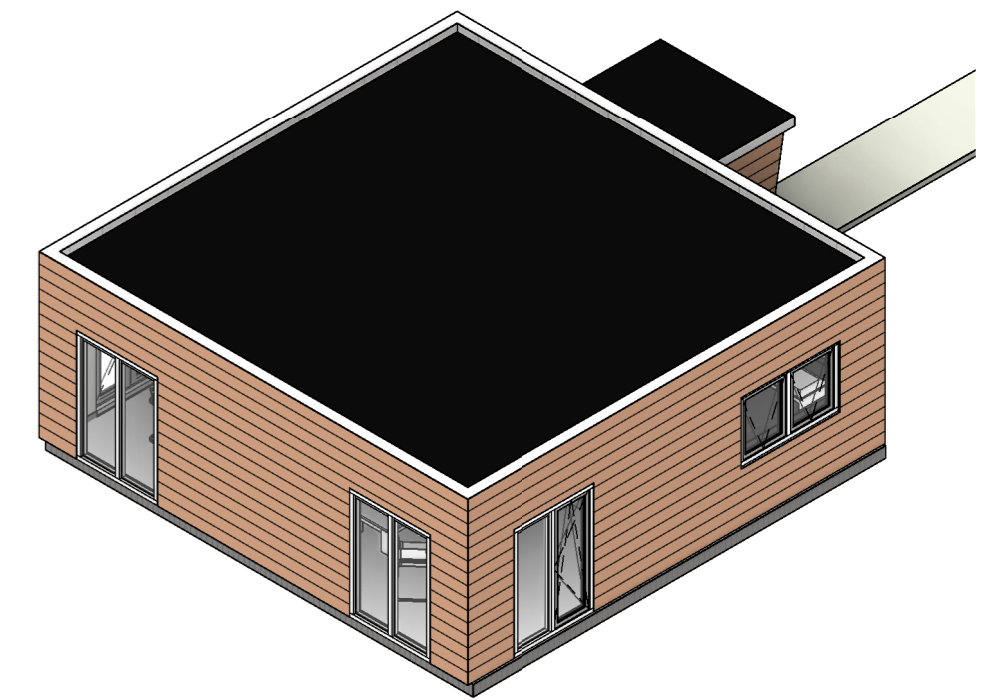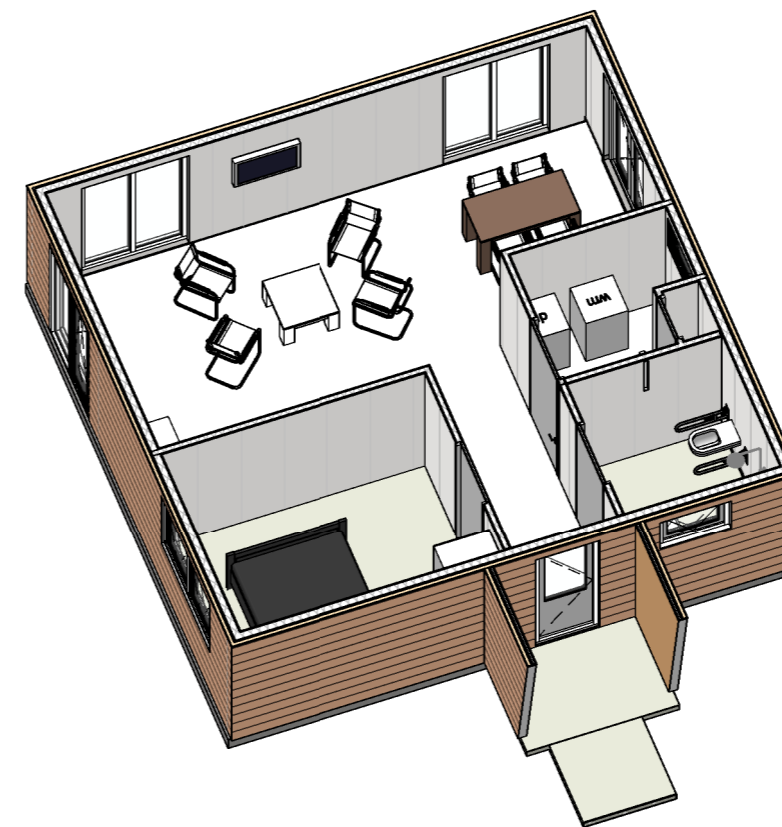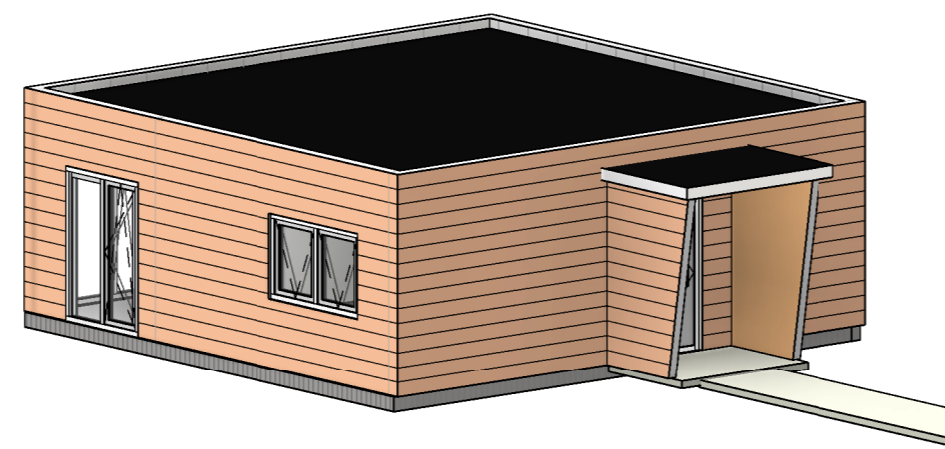

doorsnede 02

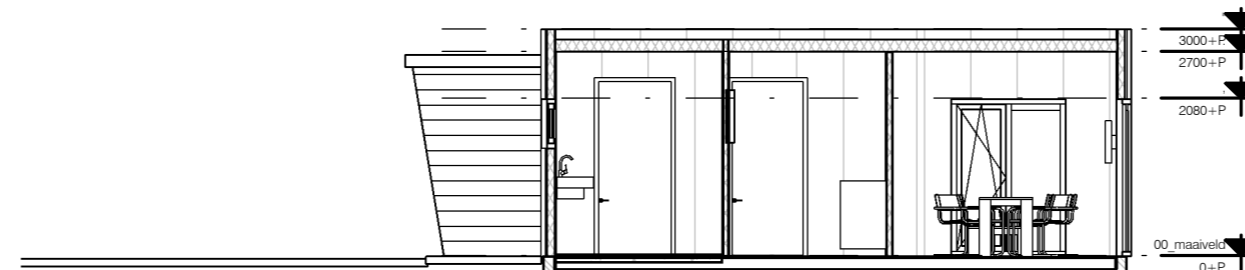

doorsnede 01

| | | | |
|--|--|--|--------------------------|
| werk Mantelzorg unit 780 x 800 | | bladnr 1 | |
| opdrachtgever | | onderwerp Mantelzorg unit | |
|  | | Koopmantelzorgwoning Argusvlinder 13 8472 DD Wolvega | |
| | | schaal: 1 : 100 get.: hein van der helm dd.: 11/07/2017 bouwlaag / bouwdeel | afmetingen: A2 |
| T: 0561-475894 M. 06-46436908 W: www.koopmantelzorgwoning.nl E: info@koopmantelzorgwoning.nl | | kadaster: | |