
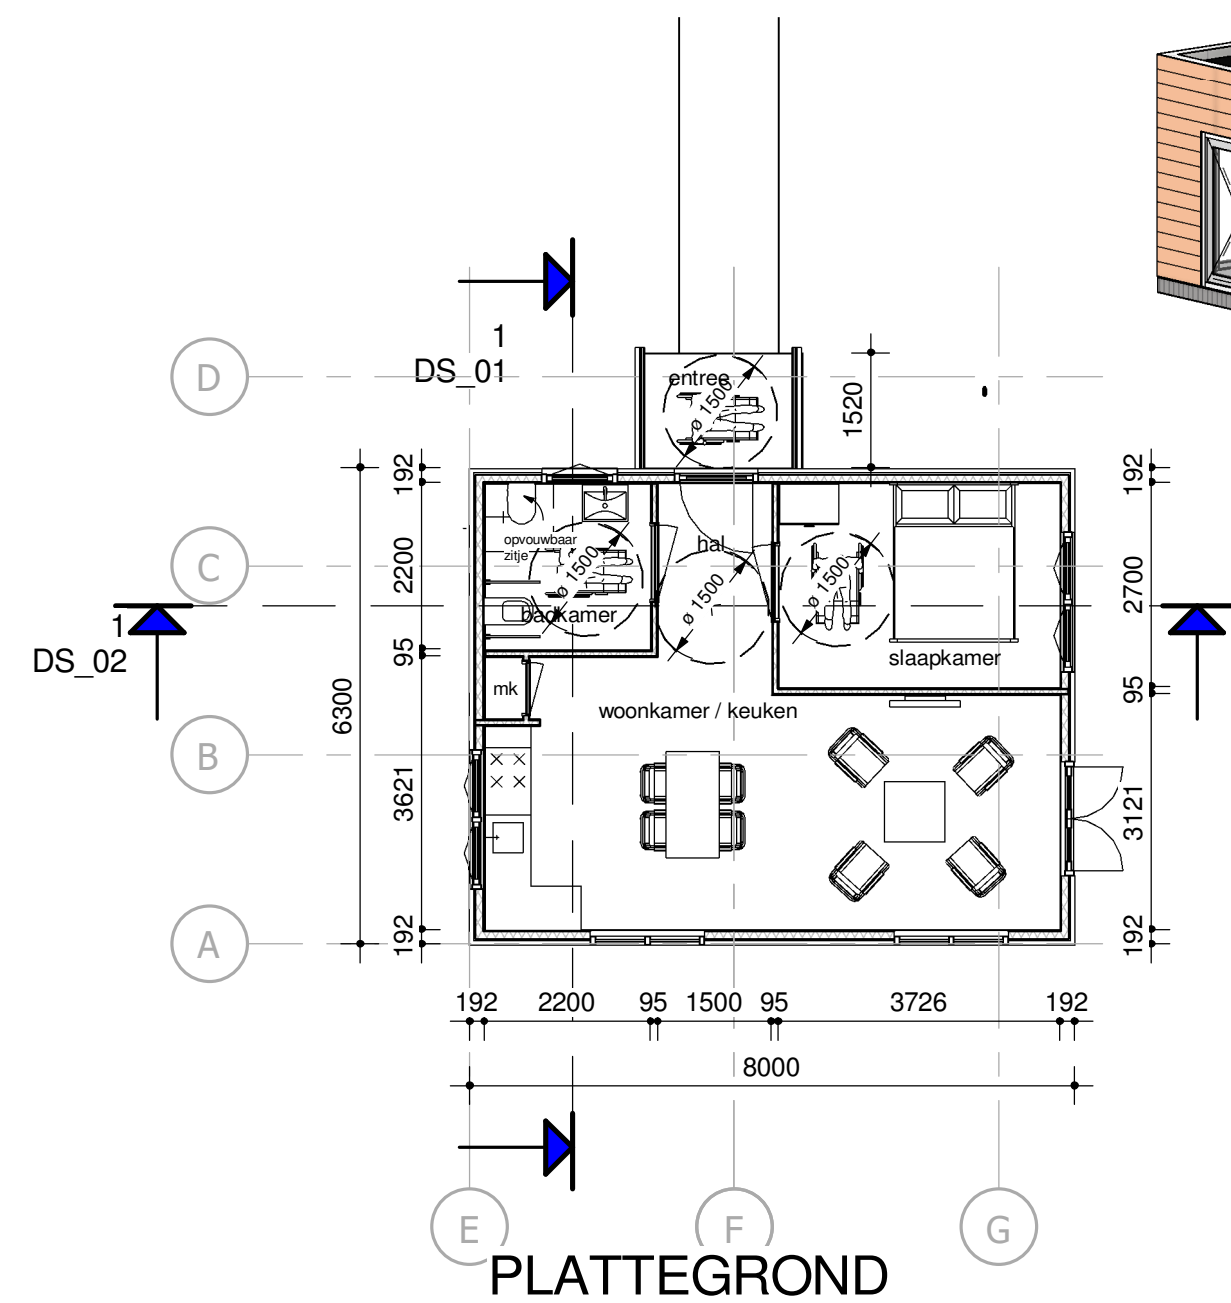
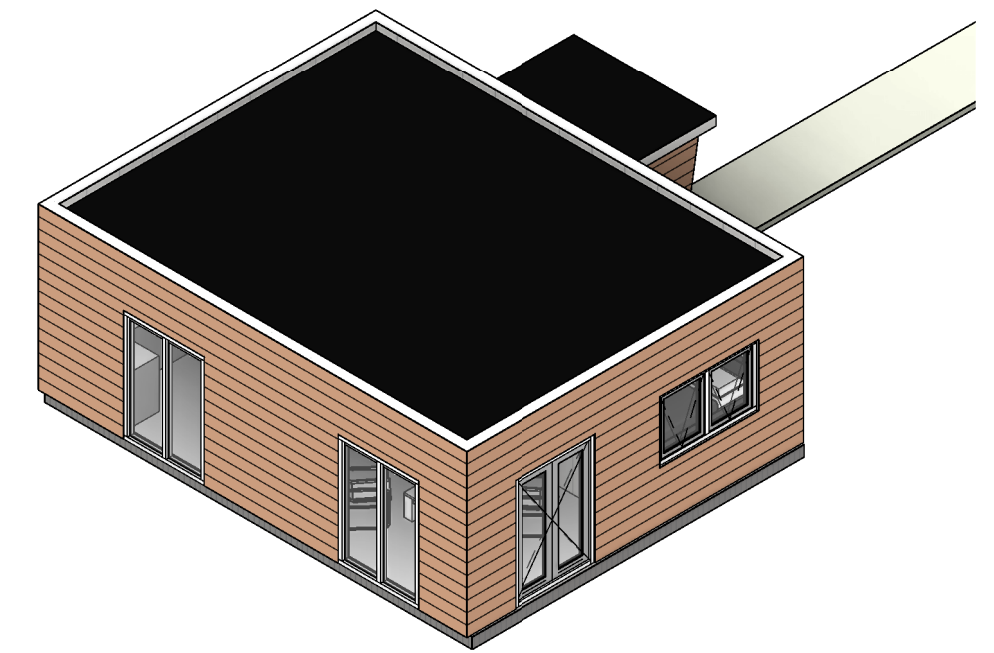
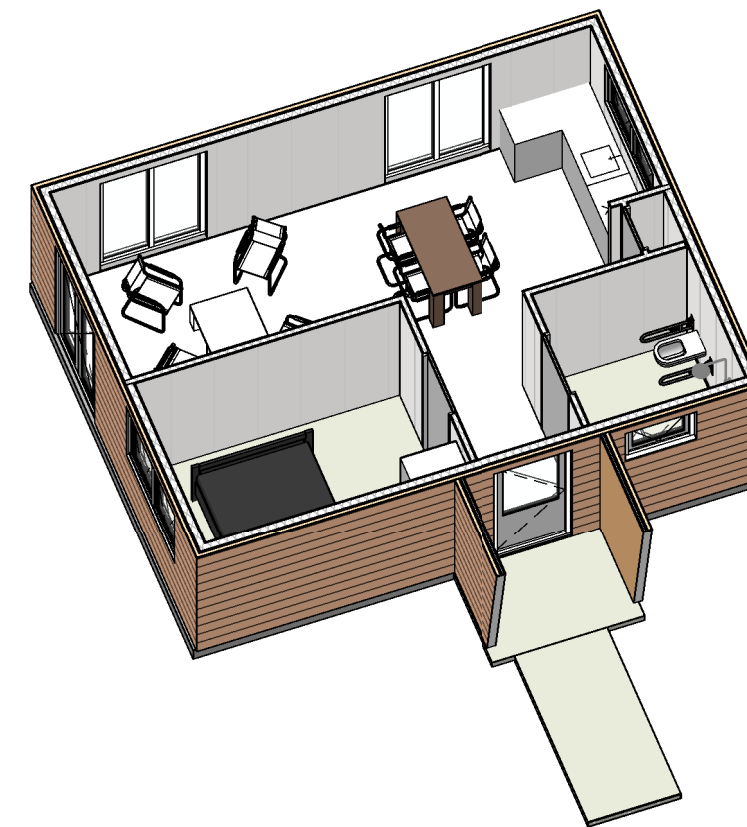


VOORGEVEL


LINKER ZIJGEVEL

ACHTERGEVEL

RECHTER ZIJGEVEL

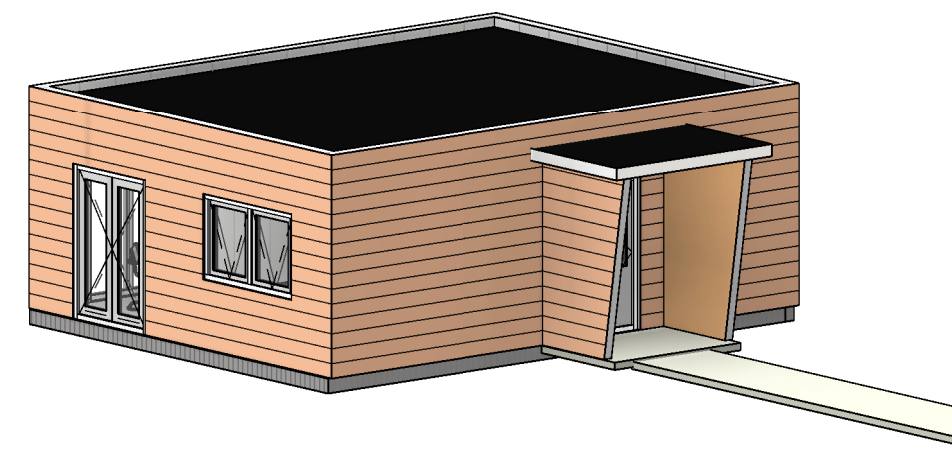

doorsnede 02

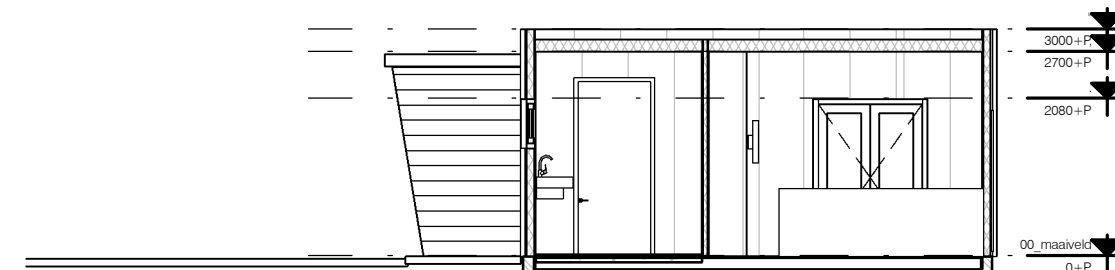

doorsnede 01

werk Mantelzorg unit 630 x 800		bladnr 1	
opdrachtgever		onderwerp Mantelzorg unit	
		Koopmantelzorgwoning Argusvlinder 13 8472 DD Wolvega	
		schaal: 1 : 100 get.: hein van der helm dd.: 11/07/2017 bouwlaag / bouwdeel	afmetingen: <b>A2</b>
T: 0561-475894 M: 06-46436908 W: www.koopmantelzorgwoning.nl E: info@koopmantelzorgwoning.nl		kadaster:	